


Gemeinde Unterwellenborn
Klarstellungssatzung für den Ortsteil Unterwellenborn

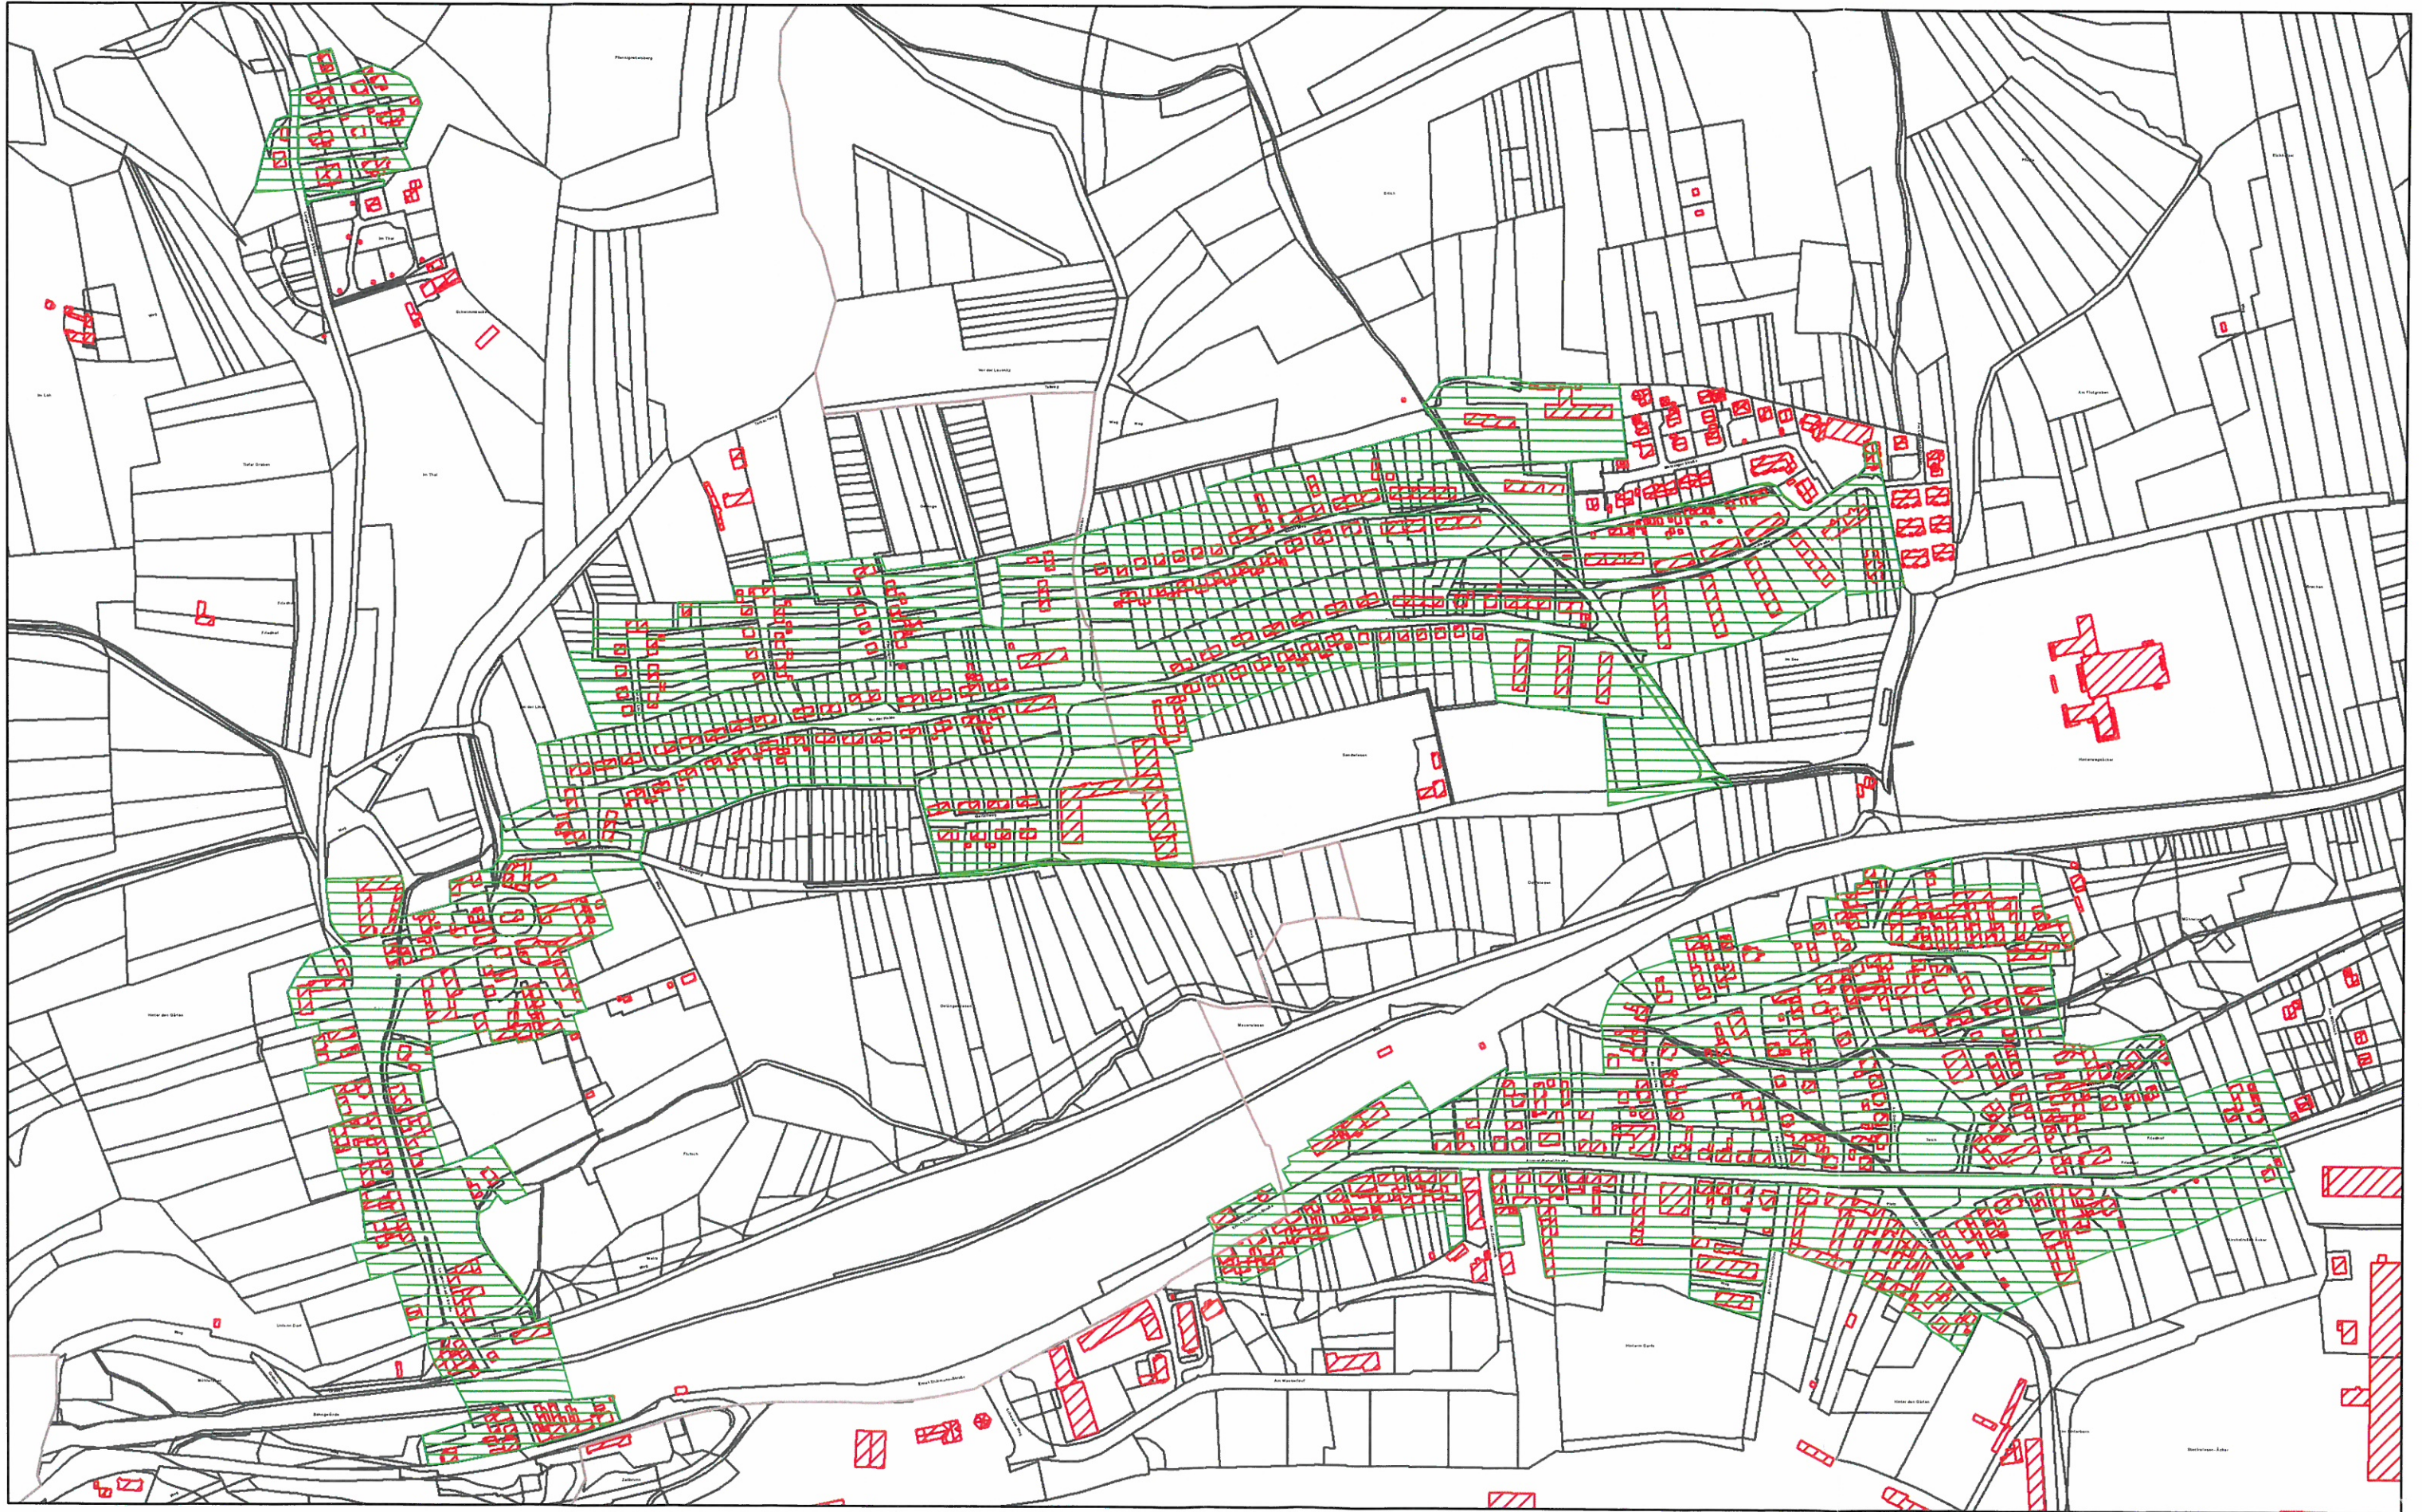

Legende

 Abgrenzung des Innenbereichs gem. § 34 BauGB

Maßstab 1:5.000

